



ΕΦΗΜΕΡΙΣ ΤΗΣ ΚΥΒΕΡΝΗΣΕΩΣ

ΤΗΣ ΕΛΛΗΝΙΚΗΣ ΔΗΜΟΚΡΑΤΙΑΣ

ΤΕΥΧΟΣ ΤΕΤΑΡΤΟ **Αρ. Φύλλου 832**

5 Αυγούστου 2003

ΠΕΡΙΕΧΟΜΕΝΑ

ΑΠΟΦΑΣΕΙΣ

ΑΠΟΦΑΣΕΙΣ

Αριθ. 14471/976 (1)

Καθορισμός πολεοδομικών και κτιριοδομικών όρων, κατά παρέκκλιση από κάθε κείμενη διάταξη, για τον «Εκσυγχρονισμό Τμήματος Επειγόντων Περιστατικών (Τ.Ε.Π.) και λοιπών χώρων του Γενικού Νοσοκομείου Θεσ/νίκης «Ιπποκράτειο».

ΟΙ ΥΠΟΥΡΓΟΙ ΠΕΡΙΒΑΛΛΟΝΤΟΣ, ΧΩΡΟΤΑΞΙΑΣ ΚΑΙ ΔΗΜ. ΕΡΓΩΝ - ΥΓΕΙΑΣ ΚΑΙ ΠΡΟΝΟΙΑΣ

Έχοντας υπόψη:

1. Τις διατάξεις του Ν. 1577/85 (Φ.Ε.Κ. 210 Α΄) «Γενικός Οικοδομικός Κανονισμός».

2. Την 3046/304/3.2.89 απόφαση Υπουργού ΠΕ.ΧΩ.Δ.Ε. (Φ.Ε.Κ. Δ/59) «Κτιριοδομικός Κανονισμός».

3. Τη διάταξη της παρ. 2 του άρθρου 9 του τέταρτου άρθρου του Ν. 1398/83 (Φ.Ε.Κ. 144 Α΄), σύμφωνα με την οποία μπορούν οι υπουργοί Υγείας & Πρόνοιας και Χωροταξίας, Οικισμού & Περιβάλλοντος, ύστερα από πρόταση του Δ.Σ. της ΔΕΠΑΝΟΜ, με απόφασή τους, που δημοσιεύεται στην Εφημερίδα της Κυβερνήσεως και επέχει και θέση άδειας ανοικοδόμησης, να καθορίζουν τους πολεοδομικούς και κτιριοδομικούς όρους κατά παρέκκλιση από κάθε κείμενη διάταξη για κάθε συγκεκριμένη νοσηλευτική μονάδα η ανέγερση ή η επέκταση της οποίας εμπίπτει στην αρμοδιότητα της ΔΕΠΑΝΟΜ.

4. Τις διατάξεις του Π. Δ/τος 312/99 (Φ.Ε.Κ. 289 Α΄) «Μετατροπή της Δημόσιας Επιχείρησης Ανέγερσης Νοσηλευτικών Μονάδων σε Ανώνυμη Εταιρεία και έγκριση του Καταστατικού της» και ειδικότερα του άρθρου 24 αυτού.

5. Την Υ6/31.10.2001 απόφαση Υπουργού ΠΕ.ΧΩ.Δ.Ε. (Φ.Ε.Κ. 1484 Β΄) «Ανάθεση αρμοδιοτήτων της Υπουργού Περιβάλλοντος, Χωροταξίας και Δημοσίων Έργων στους Υφυπουργούς Περιβάλλοντος, Χωροταξίας και Δημοσίων Έργων».

6. Την Υ4β/Γ.Π.οικ 37817/Φ22/11.4.2002 απόφαση του Υπουργού Υγείας & Πρόνοιας, με την οποία ανατίθεται στην εταιρεία ΔΕΠΑΝΟΜ Α.Ε. το έργο «Εκσυγχρονισμός Τ.Ε.Π. και λοιπών χώρων του Γ.Ν. Θεσ/νίκης «Ιπποκράτειο».

7. Το Γ.Α. 63531/4.4.2003 έγγραφο της εταιρείας ΔΕΠΑΝΟΜ Α.Ε. περί έκδοσης κοινής υπουργικής απόφασης για τον Εκσυγχρονισμό Τ.Ε.Π. και λοιπών χώρων του Γ.Ν. Θεσ/νίκης «Ιπποκράτειο».

8. Το τοπογραφικό διάγραμμα, με την 29/23856/ΠΕ/28.6.2002/5.7.2002 θεώρηση ως προς τους όρους δόμησης, από τη Δ/νση Πολεοδομίας, της Νομαρχιακής Αυτοδιοίκησης Θεσσαλονίκης.

9. Το 85 Πρακτικό του Δ.Σ. της ΔΕΠΑΝΟΜ Α.Ε., αποφασίζουμε:

1. Καθορίζονται κατά παρέκκλιση από κάθε κείμενη πολεοδομική διάταξη οι παρακάτω πολεοδομικοί και κτιριοδομικοί όροι, για το έργο «Εκσυγχρονισμός Τ.Ε.Π. και λοιπών χώρων του Γ.Ν. Θεσσαλονίκης «Ιπποκράτειο», στο οικόπεδο που βρίσκεται εντός του εγκεκριμένου ρυμοτομικού σχεδίου Θεσσαλονίκης, στο Ο.Τ. που περικλείεται από τις οδούς Κων/πόλεως, Κρίτωνος, Ν. Εγνατία και Κλεάνθους, εμβαδού 35.421,50 τ.μ. και φαίνεται με στοιχεία ΑΒΓΔΕΑ στο σχετικό «τοπογραφικό διάγραμμα σε κλίμακα 1: 500, που συνοδεύει την παρούσα απόφαση.

α) Ανακατασκευή ανελκυστήρα και τοποθέτηση μεταλλικής κατασκευής ηλεκτρομηχανολογικών εγκαταστάσεων, ως στέγαστρο, πάνω από την είσοδο του Τμήματος Επειγόντων Περιστατικών.

β) Ανέγερση Νέου Κτιρίου Αιμοδοσίας και

γ) Διαμόρφωση χώρων κύριας χρήσης σε τμήμα του υπογείου του Κτιρίου Γ για την εγκατάσταση Μαγνητικού Τομογράφου.

3. Ειδικότερα τα στοιχεία για τις παραπάνω εργασίες, που συμπεριλαμβάνονται στο έργο «Εκσυγχρονισμός Τ.Ε.Π. και λοιπών χώρων του Γ.Ν. Θεσσαλονίκης «Ιπποκράτειο» επί του οικοπέδου επιφανείας 35.421,50 τ.μ. είναι:

α) 1. Ανακατασκευή ανελκυστήρα σε επτά στάθμες και της απόληξης αυτού.

2. Μεταλλική κατασκευή ηλεκτρομηχανολογικών εγκαταστάσεων διαστάσεων 5,0 x 16,45 και συνολικού ύψους μέχρι 4,30 μ., ως στέγαστρο πάνω από την είσοδο του Τμήματος Επειγόντων Περιστατικών.

β) Νέο Κτίριο Αιμοδοσίας:

Μέγιστη καλυπτόμενη επιφάνεια κτιρίου: 443,00 τ.μ.

Μέγιστη δομήσιμη επιφάνεια κτιρίου: 866,00 τ.μ.

Μέγιστος όγκος προσθηκών: 3.400 κ.μ.

Μέγιστο επιτρεπόμενο ύψος κτιρίου: 7,50 μ. και δώμα ύψους 2,70 μ.

Όροφοι: Δύο (2), με υπόγειο και δώμα.

γ) Σε τμήμα διαστάσεων 10,0 x 28,0 του υπογείου του κτιρίου Γ, μετά από τις απαραίτητες καθαιρέσεις, διαμορφώνονται χώροι κύριας χρήσης για την εγκατάσταση Μαγνητικού Τομογράφου.

3. Αρμόδιος για τη μελέτη, την επίβλεψη της κατασκευής ως και υπεύθυνη για την τήρηση των παραπάνω καθοριζομένων πολεοδομικών και κτιριοδομικών κανονισμών είναι η Δημόσια Επιχείρηση Ανέγερσης Νοσηλευτικών Μονάδων Α.Ε. (Δ.ΕΠ.Α.ΝΟ.Μ. Α.Ε.) σύμφωνα με τις διατάξεις του Ν. 1398/83.

4. Η παρούσα επέχει θέση οικοδομικής άδειας και η ισχύς της αρχίζει από τη δημοσίευσή της στην Εφημερίδα της Κυβερνήσεως.

Η απόφαση αυτή να δημοσιευθεί στην Εφημερίδα της Κυβερνήσεως.


Αθήνα, 25 Ιουλίου 2003

ΟΙ ΥΠΟΥΡΓΟΙ

ΥΦΥΠΟΥΡΓΟΣ
ΠΕΡΙΒΑΛΛΟΝΤΟΣ, ΧΩΡΟΤΑΞΙΑΣ
ΚΑΙ ΔΗΜΟΣΙΩΝ ΕΡΓΩΝ
ΡΟΔΟΥΛΑ ΖΗΣΗ

ΥΓΕΙΑΣ ΚΑΙ ΠΡΟΝΟΙΑΣ
Κ. ΣΤΕΦΑΝΗΣ

ΚΤΙΡΙΟ Α
ΚΤΙΡΙΟ Β
ΚΤΙΡΙΟ Δ
ΚΤΙΡΙΟ Η
ΑΜΦΙΘΕΑΤΡΟ
Ε=35.421,50 m2
ΦΥΤΟΤΟΜΙΚΗ ΓΡΑΜΜΗ

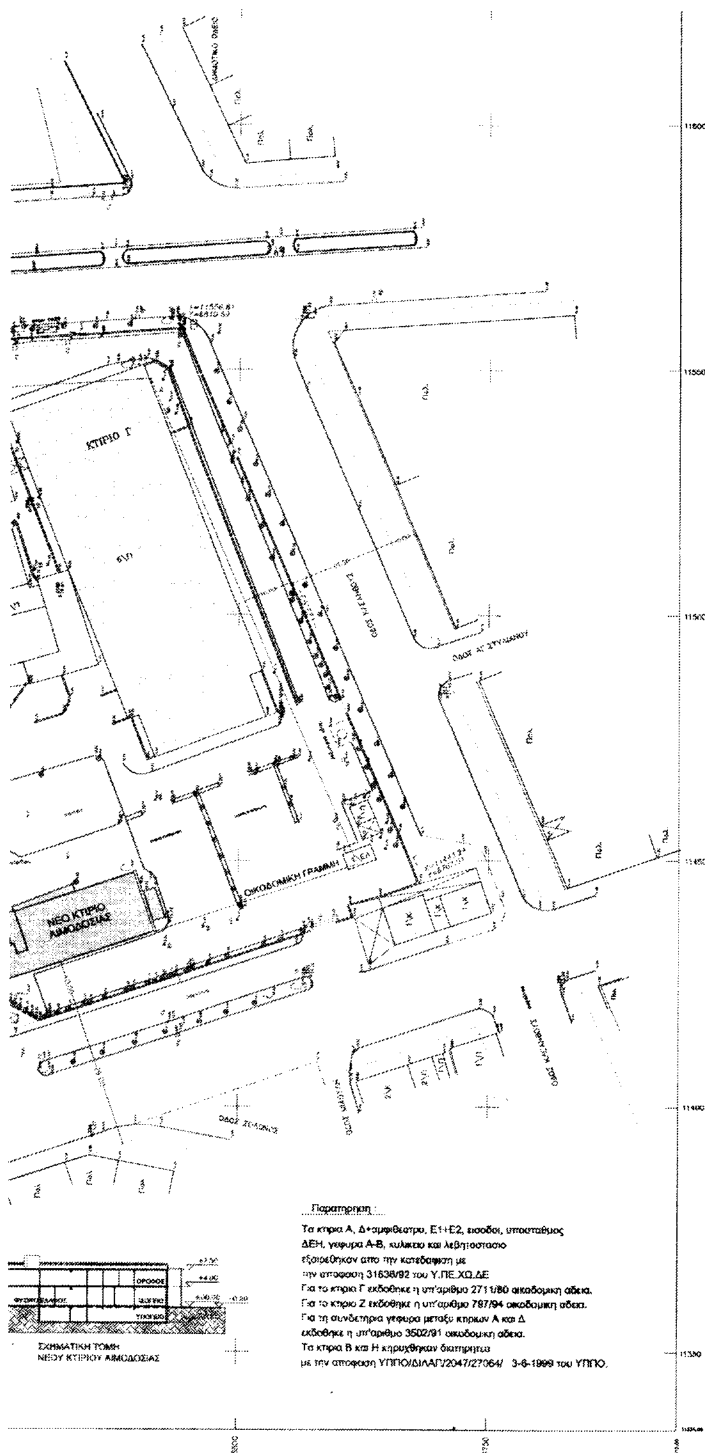

Οροι δομησης: Π.Δ.18-7-57/ΦΕΚ. 139/2-8-57

1. Εμβαδον Οικοπεδου : 35421.50 μ2
2. Καλυψη : 40% Π.Δ.17-8-78/ΦΕΚ. 16Δ/13-1-79
3. Σ.Δ.: 2 (ΔΥΟ)
4. Υψος: 21 μ. κατά ΓΟΚ/85 μετά την τροποποίηση από Ν.2831/2000

Επιτρεπομενα μεγεθη

1. Επιτρεπομενη καλυψη : 40% χ 35421.50 = 14168.60 τ.μ.
2. Επιτρεπομενη δομηση : 2 χ 35421.50 = 70843 τ.μ.
3. Επιτρεπομενο υψος: 21 μ.

Πραγματοποιούμενα μεγέθη υπαρχόντων κτιρίων

1. Πραγματοποιούμενη καλυψη		2. Πραγματοποιούμενη δομηση	
Κτιριο Α :	3110 τ.μ.	Κτιριο Α :	22062 τ.μ.
Κτιριο Β :	3571 τ.μ.	Κτιριο Β :	6023 τ.μ.
Κτιριο Γ :	2124 τ.μ.	Κτιριο Γ :	12597 τ.μ.
Κτιριο Δ :	937 τ.μ.	Κτιριο Δ :	6054 τ.μ.
Κτιριο Ε :	384 τ.μ.	Κτιριο Ε :	384 τ.μ.
Κτιριο Ζ :	238 τ.μ.	Κτιριο Ζ :	625 τ.μ.
Κτιριο Η :	280 τ.μ.	Κτιριο Η :	280 τ.μ.
Εισοδος Κ.Καραμανλη:	60 τ.μ.	Εισοδος Κ.Καραμανλη :	60 τ.μ.
Εισοδος Καν/πολεως:	24 τ.μ.	Εισοδος Καν/πολεως :	24 τ.μ.
Λεβητοστασιο :	320 τ.μ.	Λεβητοστασιο :	320 τ.μ.
Κυλικειο :	80 τ.μ.	Κυλικειο :	80 τ.μ.
Εκκλησια :	98 τ.μ.	Εκκλησια :	98 τ.μ.
Γεφυρα Α-Β :	67 τ.μ.	Γεφυρα Α-Β :	67 τ.μ.
Γεφυρα Α-Δ :	277 τ.μ.	Γεφυρα Α-Δ :	277 τ.μ.
Υποσταθμος :	31 τ.μ.	Υποσταθμος :	31 τ.μ.
Σύνολο υπάρχ. κάλυψης : 11599 τ.μ.		Συνολο υπάρχ. δόμησης : 49080 τ.μ.	

Πραγματοποιούμενα μεγέθη Νέου Κτιρίου Αιμοδοσίας

1. Πραγματοποιούμενη καλυψη		2. Πραγματοποιούμενη δομηση	
Κτιριο Αιμοδοσιας :	443 τ.μ.	Κτιριο Αιμοδοσιας :	866 τ.μ.
		3. Πραγματοποιουμενο υψος: 7,5 μ.<21 μ.	
Συνολο καλυψης : 12142 < 14168.60 τ.μ.		Συνολο δομησης : 49946 < 70843 τ.μ.	

ΠΑΡΕΚΛΙΣΗ


ΥΠΟΓΕΙΟ ΚΤΙΡΙΟΥ : ΚΥΡΙΟΣ ΧΩΡΟΣ

ΕΘΝΙΚΟ ΤΥΠΟΓΡΑΦΕΙΟ
Για τεχνικούς λόγους στο σχεδιάγραμμα έγινε σμίκρυνση κατά ποσοστό 33 %

ΕΡΓΟΔΟΤΗΣ: ΔΕΠΑΝΟΜ Α.Ε.



ΕΡΓΟ: ΜΕΛΕΤΗ ΕΚΣΥΓΧΡΟΝΙΣΜΟΥ ΤΜΗΜΑΤΟΣ ΕΠΕΙΓΟΝΤΩΝ ΠΕΡΙΣΤΑΤΙΚΩΝ & ΛΟΙΠΟΝ ΧΩΡΩΝ ΤΟΥ ΓΕΝΙΚΟΥ ΝΟΣΟΚΟΜΕΙΟΥ ΘΕΣΣΑΛΟΝΙΚΗΣ " ΙΠΠΟΚΡΑΤΕΙΟ "

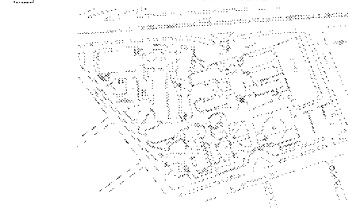

ΑΡΧΙΤΕΚΤΟΝΙΚΗ ΟΡΙΣΤΙΚΗ ΜΕΛΕΤΗ

ΘΕΜΑ ΣΧΕΔΙΟΥ: ΔΙΑΓΡΑΜΜΑ ΚΑΛΥΨΗΣ

ΑΡΙΘΜΟΣ ΣΧΕΔΙΟΥ: Τ.02

ΑΡΙΘΜΟΣ ΜΕΛΕΤΗΣ: 494.11.99.3

ΚΛΙΜΑΚΑ 1:500

ΤΕΧΝΙΚΟΣ ΣΥΜΒΟΥΛΟΣ:

ΑΡΧΙΤΕΚΤΟΝΙΚΗ ΜΕΛΕΤΗ: ΜΕΤΕ ΣΥΣΜ Α.Ε.
ΙΦΙΓΕΝΕΙΑ ΔΟΥΚΑ Αρχιτέκτων Μηχανικός
ΓΙΩΡΓΟΣ ΧΑΤΖΗΚΟΣΜΑΣ Αρχιτέκτων Μηχανικός
ΜΑΡΙΑ ΚΟΥΚΟΥΤΣΗ Αρχιτέκτων BSc MSc

ΣΤΑΤΙΚΗ ΜΕΛΕΤΗ: ΜΕΤΕ ΣΥΣΜ Α.Ε.
ΝΙΚΟΛΑΟΣ ΧΑΛΑΤΗΣ Πολιτικός Μηχανικός
ΑΡΙΣΤΟΤΕΛΗΣ ΤΟΚΑΤΛΙΔΗΣ Δρ Πολιτικός Μηχανικός
ΗΛΙΑΣ ΠΑΠΑΔΟΠΟΥΛΟΣ Πολιτικός Μηχανικός

ΣΥΜΒΟΥΛΟΙ
ΗΛ/ΜΗΧΑΝΟΛΟΓΙΚΗ ΜΕΛΕΤΗ: Π. ΚΙΘΩΔΗΣ & ΣΥΝΕΡΓΑΤΕΣ Ε.Τ.Ε.


ΚΩΝΣΤΑΝΤΙΝΟΣ Κ. ΛΕΦΑΚΗΣ
ΑΡΧΙΤΕΚΤΩΝ ΜΗΧΑΝΙΚΟΣ

Για την Υπηρεσία

ΚΩΝΣΤΑΝΤΙΝΟΣ ΛΕΦΑΚΗΣ Αρχιτέκτων Μηχανικός

ΘΕΣΣΑΛΟΝΙΚΗ ΙΟΥΝΙΟΣ 2002


E=35.421,50 m2
X=11376,00
Y=6960,34
X=11515,14
Y=7062,47
ΜΑΓΝΗΤΙΚΟΣ ΤΟΜΟΓΡΑΦΟΣ
ΟΔΟΣ ΚΡΙΤΩΝΟΣ
ΟΔΟΣ ΒΑΡΩΝΟΥ ΧΙΡΣ
ΟΔΟΣ ΦΛΕΜΙΝΓΚ
ΟΔΟΣ ΚΛΕΑΝΘΟΥΣ
ΟΔΟΣ ΜΙΑΟΥΛΗ
ΟΔΟΣ ΚΩΝΣΤΑΝΤΙΝΟΥΠΟΛΕΩΣ
ΚΤΙΡΙΟ Β
ΚΤΙΡΙΟ Γ
Παιδιατρική Πτέρυγα
7050
7000
6950
6900
6850
6800
6750
11350
11400
11450
11500

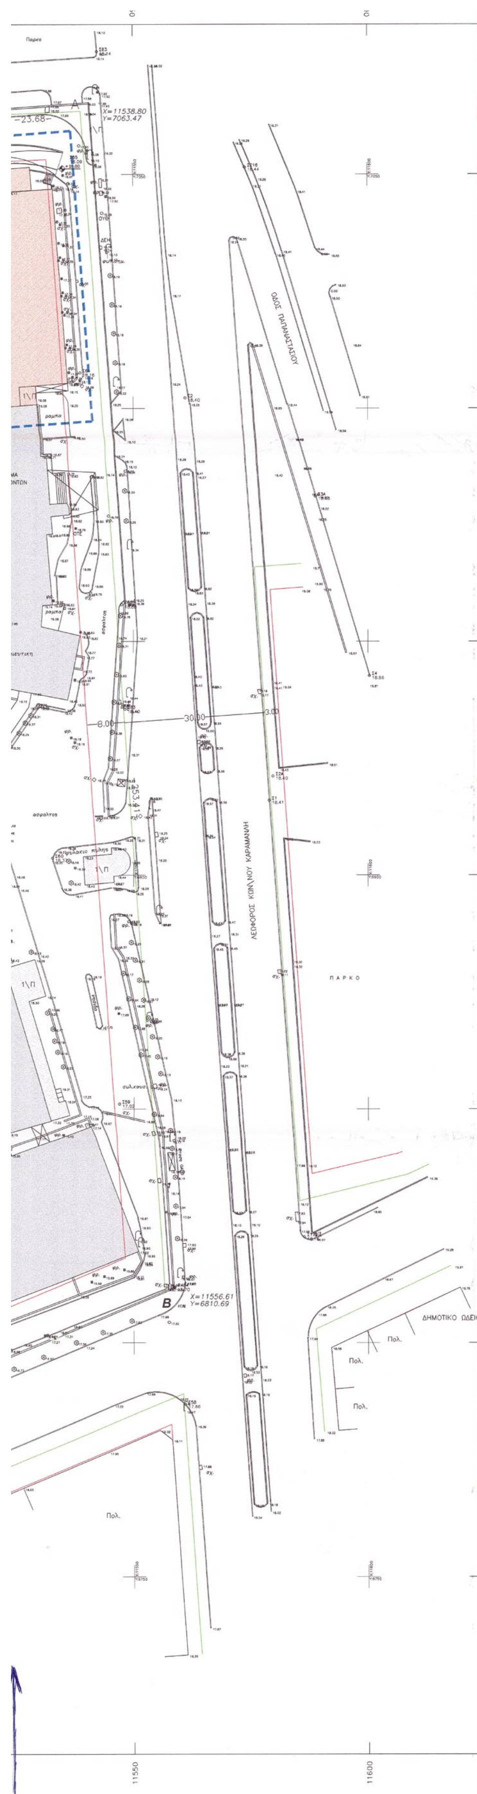

ΣΤΟΙΧΕΙΑ ΕΡΕΥΝΑΣ ΙΔΙΩΤΗ ΜΗΧΑΝΙΚΟΥ

Α. ΟΡΟΙ ΔΟΜΗΣΗΣ

ΔΙΑΤΑΓΜΑ ΡΥΜΟΤΟΜΙΑΣ: Π.Δ. 18-7-57 /ΦΕΚ139/2-8-57
ΤΡΟΠΟΠΟΙΗΣΗ Π.Δ. 4-1-82 /ΦΕΚ80Δ/5-8-82

ΕΛΑΧΙΣΤΑ ΟΡΙΑ :

ΚΑΛΥΨΗ : 40 % Π.Δ.17-8-78 Φ.Ε.Κ.16Δ/13-1-79 ΣΥΝΤΕΛΕΣΤΗΣ ΔΟΜΗΣΗΣ : 2 (ΔΥΟ)

ΣΥΣΤΗΜΑ : ΣΥΝΕΧΕΣ ΥΨΟΣ: 21μ (ΓΟΚ 85 ΟΠΩΣ ΤΡΟΠΟΠΟΙΗΘΗΚΕ ΑΠΟ ΤΙΣ ΔΙΑΤΑΞΕΙΣ ΤΟΥ Ν. 2831/2000)

Β. ΠΡΑΞΕΙΣ ΤΑΚΤΟΠΟΙΗΣΗΣ ΚΑΙ ΑΝΑΛΟΓΙΣΜΟΥ

ΥΠΑΡΧΟΥΝ ΟΙ ΥΠ'ΑΡΙΘ. : ΠΡΟΣΚΥΡΩΣΕΙΣ: ΥΠΟΧΡΕΩΣΕΙΣ :

Γ. ΑΡΤΙΟ ΚΑΙ ΟΙΚΟΔΟΜΗΣΙΜΟ

ΤΟ ΟΙΚΟΠΕΔΟ Α.Β.Γ.....Α ΕΙΝΑ ΑΡΤΙΟ ΚΑΙ ΟΙΚΟΔΟΜΗΣΙΜΟ

Δ. ΕΚΤΟΣ ΑΝΑΣΤΟΛΗΣ

ΤΟ ΟΙΚΟΠΕΔΟ ΕΙΝΑΙ ΕΚΤΟΣ ΑΝΑΣΤΟΛΗΣ

Ε. ΚΑΘΟΡΙΣΜΟΣ ΟΙΚΟΔΟΜΙΚΗΣ ΓΡΑΜΜΗΣ

Η ΟΙΚΟΔΟΜΙΚΗ ΓΡΑΜΜΗ ΟΡΙΖΕΤΑΙ ΑΠΟ ΤΑ ΑΝΑΛΥΤΙΚΑ ΣΤΟΙΧΕΙΑ ΚΑΙ ΕΞΑΣΦΑΛΙΖΕΤΑΙ ΟΠΩΣ ΣΤΟ ΣΧΕΔΙΟ

Ζ. ΑΦΕΤΗΡΙΑ ΜΕΤΡΗΣΗΣ ΥΨΟΜΕΤΡΩΝ

ΣΑΝ ΑΦΕΤΗΡΙΑ ΓΙΑ ΤΗΝ ΜΕΤΡΗΣΗ ΤΩΝ ΥΨΟΜΕΤΡΩΝ ΠΑΡΘΗΚΕ ΑΠΟΛΥΤΟ ΥΨΟΜΕΤΡΟ

Η. ΕΜΒΑΔΟΝ ΟΙΚΟΠΕΔΟΥ

35421.50 μ2

ΑΠΟ ΤΟ ΟΙΚΟΠΕΔΟ ΔΕΝ ΔΙΕΡΧΕΤΑΙ ΡΕΥΜΑ ΥΨΗΛΗΣ ΤΑΣΗΣ

ΥΠΕΥΘΥΝΗ ΔΗΛΩΣΗ ΙΔΙΟΚΤΗΤΗ

Ο ΥΠΟΓΕΓΡΑΜΜΕΝΟΣ .... ΙΔΙΟΚΤΗΤΗΣ ΤΟΥ ΟΙΚΟΠΕΔΟΥ ΠΟΥ ΦΑΙΝΕΤΑΙ ΣΤΟ ΔΙΑΓΡΑΜΜΑ ΑΥΤΟ ΜΕ ΣΤΟΙΧΕΙΑ Α,Β,Γ,Δ,Ε,Α ΔΗΛΩΝΩ ΟΤΙ ΤΑ ΟΡΙΑ ΠΟΥ ΕΧΩ ΥΛΟΠΟΙΗΣΕΙ Σ'ΑΥΤΟ ΕΙΝΑΙ ΟΡΘΑ

ΘΕΣ/ΝΙΚΗ .../.../....
Ο ΔΗΛΩΝ

ΕΘΝΙΚΟ ΤΥΠΟΓΡΑΦΕΙΟ
Για τεχνικούς λόγους, στο σχεδιάγραμμα έγινε σμίκρυνση κατά ποσοστό 31 %


ΥΠΟΜΝΗΜΑ

(διακεκομμένη μπλε γραμμή)	ΠΕΡΙΟΧΗ ΕΠΕΜΒΑΣΗΣ
(ανοιχτό πορτοκαλί)	ΔΙΑΡΡΥΘΜΙΣΗ Τ.Ε.Π. - ΜΑΓΝΗΤΙΚΟΣ ΤΟΜΟΓΡΑΦΟΣ
(πορτοκαλί)	ΝΕΟ ΚΤΙΡΙΟ ΑΙΜΟΔΟΣΙΑΣ

ΕΡΓΟΔΟΤΗΣ: ΔΕΠΑΝΟΜ Α.Ε.



ΕΡΓΟ: ΜΕΛΕΤΗ ΕΚΣΥΓΧΡΟΝΙΣΜΟΥ ΤΜΗΜΑΤΟΣ ΕΠΕΙΓΟΝΤΩΝ ΠΕΡΙΣΤΑΤΙΚΩΝ & ΛΟΙΠΟΝ ΧΩΡΩΝ ΤΟΥ ΓΕΝΙΚΟΥ ΝΟΣΟΚΟΜΕΙΟΥ ΘΕΣΣΑΛΟΝΙΚΗΣ " ΙΠΠΟΚΡΑΤΕΙΟ "

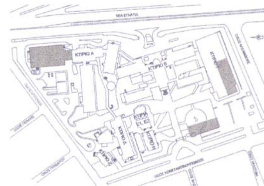

ΑΡΧΙΤΕΚΤΟΝΙΚΗ ΟΡΙΣΤΙΚΗ ΜΕΛΕΤΗ

ΘΕΜΑ ΣΧΕΔΙΟΥ: ΤΟΠΟΓΡΑΦΙΚΟ

ΑΡΙΘΜΟΣ ΣΧΕΔΙΟΥ: Τ.01

Συνοδεύει την υπ' αρ. 14471/9761 25-7-03 κοινή απόφαση Υπουργών ΠΕΧΩΔΕ και Υγείας & Πρόνοιας. Αθήνα 29-7-03 Η Δ/ντρια Δ.Ο.Κ.Κ.

29/7/03 Ε. ΓΑΡΔΙΚΗ

ΚΩΔΙΚΟΣ ΜΕΛΕΤΗΣ 464.11.99.3 ΚΛΙΜΑΚΑ 1:500

ΤΕΧΝΙΚΟΣ ΣΥΜΒΟΥΛΟΣ:

ΑΡΧΙΤΕΚΤΟΝΙΚΗ ΜΕΛΕΤΗ:	ΜΕΤΕ ΣΥΣΜ Α.Ε.	
	ΙΦΙΓΕΝΕΙΑ ΔΟΥΚΑ	Αρχιτέκτων Μηχανικός
	ΓΙΩΡΓΟΣ ΧΑΤΖΗΚΟΣΜΑΣ	Αρχιτέκτων Μηχανικός
	ΜΑΡΙΑ ΚΟΥΚΟΥΤΣΗ	Αρχιτέκτων BSc MSc
ΣΤΑΤΙΚΗ ΜΕΛΕΤΗ:	ΜΕΤΕ ΣΥΣΜ Α.Ε.	
	ΝΙΚΟΛΑΟΣ ΧΑΛΑΤΗΣ	Πολιτικός Μηχανικός
	ΑΡΙΣΤΟΤΕΛΗΣ ΤΟΚΑΤΛΙΔΗΣ	Δρ Πολιτικός Μηχανικός
	ΗΛΙΑΣ ΠΑΠΑΔΟΠΟΥΛΟΣ	Πολιτικός Μηχανικός

ΣΥΜΒΟΥΛΟΙ
ΗΛ/ΜΗΧΑΝΟΛΟΓΙΚΗ ΜΕΛΕΤΗ: Π. ΚΙΚΙΔΗΣ & ΣΥΝΕΡΓΑΤΕΣ Ε.Τ.Ε.

Για τον Τεχνικο Συμβουλο — Για την Υπηρεσια

ΜΕΤΕ ΣΥΣΜ Α.Ε.
Μελετητική εταιρεία τεχνολογικών εφαρμογών
Θ. Σοφούλη 54-56, Θεσσαλονίκη, Τηλ. 402.300-10
Α.Φ.Μ.: 094449085 - Δ.Ο.Υ. Φ.Α.Ε. ΘΕΣ/ΝΙΚΗΣ

ΑΡΧΙΤΕΚΤΩΝ ΜΗΧΑΝΙΚΟΣ
ΑΡΙΣΤΟΤΕΛΕΙΟΥ ΠΑΝΕΠΙΣΤΗΜΙΟΥ ΘΕΣΣΑΛΟΝΙΚΗΣ
Α.Π.Θ. 1343 - ΜΕΛΟΣ Τ.Ε.Ε.

ΚΩΝΣΤΑΝΤΙΝΟΣ ΛΕΦΑΚΗΣ Αρχιτεκτων Μηχανικος

ΘΕΣΣΑΛΟΝΙΚΗ — ΙΟΥΝΙΟΣ 2002

Αριθ. 4763 (2)

Κήρυξη αναδασωτέας εκτάσεως 2,650 στρεμμάτων, στη θέση «Ξηροκάμπι», περιφέρειας Δημοτικού Διαμερίσματος Σκοτίνας, Δήμου Αν. Ολύμπου - Νομού Πιερίας.

Ο ΓΕΝΙΚΟΣ ΓΡΑΜΜΑΤΕΑΣ
ΠΕΡΙΦΕΡΕΙΑΣ ΚΕΝΤΡΙΚΗΣ ΜΑΚΕΔΟΝΙΑΣ

Έχοντας υπόψη:

1. Τις δ/ξεις για διοικητική αποκέντρωση του Ν. 3200/55 όπως τροποποιήθηκε και συμπληρώθηκε μεταγενέστερα με το Ν.Δ 532/70.

2. Το άρθρο 117 παρ. 3 του Συντάγματος.

3. Τις διατάξεις του Ν. 998/79 «περί προστασίας των δασών κλπ» και ειδικότερα:

α) Του άρθρου 41 παρ. 1 β) του άρθρου 38 παρ. 2

4. Τις δ/ξεις του άρθρου 12 παρ. 2 του Ν. 2040/92.

5. Τις δ/ξεις του Ν. 2240/94 «συμπλήρωση δ/ξεων για τη Νομική Αυτοδιοίκηση αρ. 6 παρ. 7.

6. Του Ν. 2399 (ΦΕΚ 90/Α/27.5.96) «Υλοποίηση της εισοδηματικής πολιτικής έτους 1996 για μισθούς και συντάξεις».

7. Τις δ/ξεις του Υπουργείου Γεωργίας:

α) 160417/1180/8.7.80 β) 182447/3049/24.9.90.

8. Την 5631/11.8.2000 (ΦΕΚ 1339/Β'/2000) απόφαση του Γενικού Γραμματέα Περιφέρειας Κεντρικής Μακεδονίας.

9. Την 2091/10.7.2003 πρόταση του Δασονομείου Λιτόχωρου «περί κηρύξεως Ανσδασωτέας της αναφερομένης στο θέμα εκτάσεως, αποφασίζουμε:

Κηρύσσουμε αναδασωτέα με σκοπό τη διατήρηση του χαρακτήρα της δασικής έκτασης, που εκχερσώθηκε παράνομα από τον Κουκουσά Γρηγόριο του Βασιλείου, κατοίκου Σκοτίνας, την δημόσια δασική έκταση εμβαδού 2,650 στρ., που βρίσκεται στη θέση «Ξηροκάμπι» περιφέρειας Δημοτικού Διαμερίσματος Σκοτίνας Δήμου Ανατ. Ολύμπου Νομού Πιερίας.

Προσδιορίζεται από τα στοιχεία Α) Ε1 εμβαδού 1296,30 τμ. Ρ, Π, Ο, Ξ, Ν, Μ, Σ, ... Γ', Δ', Ι, Κ, Ρ και Β) η Ε2 εμβαδού = 1353,25 τμ., Ε', Ζ, Η', Θ', Ι' ....Τ', Η, Θ, Ε', ήτοι συνολικού εμβαδού Ε1+Ε2 = 1296, 30 +1353,25 = 2,650 στρέμματα και έχει όρια:

Ε1 = 1296,30 στρέμματα

Ανατολικά: Με αγρό που κατέχεται από τον Κουκουσά Δημήτριο

Δυτικά: Με αγροτικό δρόμο

Βόρεια: Με αγρό ιδίου

Νότια: Με αγρό ιδίου

Ε2 = 1353,25 στρέμματα

Ανατολικά: Με αγρό που κατέχεται από τον Γερομιχαλό Αστέριο.

Δυτικά: Με αγροτικό δρόμο.

Βόρεια: Με αγρό ιδίου.

Νότια: Με αγρό που κατέχεται από τον Γερομιχαλό Αστέριο,

Όπως φαίνεται στο συνημμένο διάγραμμα που αποτελεί αναπόσπαστο μέρος της απόφασης αυτής. Η αποκατάσταση της δασικής βλάστησης θα γίνει με φυσική αναγέννηση.

Η απόφαση αυτή να δημοσιευθεί στην Εφημερίδα της Κυβερνήσεως.

Κατερίνη, 17 Ιουλίου 2003

Με εντολή Γενικού Γραμματέα Περιφέρειας
Ο Διευθυντής
ΝΙΚ. ΠΑΣΧΑΛΟΥΔΗΣ

ΤΟΠΟΓΡΑΦΙΚΟ ΔΙΑΓΡΑΜΜΑ

Έκτασης με στοιχεία Α-Β-Γ-Δ-Ε-Ζ-Η-Θ-Ι-Κ-Λ-Α που βρίσκεται στη θέση "Ξηροκάμπι" περιφέρειας Δημ. Διαμερίσματος Σκοτίνας Δήμου Αν. Ολύμπου Ν. Πιερίας.
Εμβαδού Ε = 8646,95 τ.μ.

κλίμακα 1 : 500

φ = 40° 15΄
λ = -01° 15΄

ΒΕΒΑΙΩΣΗ

Βεβαιώνεται ότι οι εκτάσεις με στοιχεία Ρ-Π-Ο-Ξ-Ν-Μ-Σ-Τ-Υ-Φ-Χ-Ψ-Ω-Α΄-Β΄-Γ΄-Δ΄-Ι-Κ-Ρ και Ε΄-Ζ΄-Η΄-Θ΄-Ι΄-Κ΄-Λ΄-Μ΄-Ν΄-Ξ΄-Ο΄-Π΄-Ρ΄-Ε-Σ΄-Τ΄-Η-Θ-Ε΄ εμβαδού Ε1 = 1296,30 τ.μ. και Ε2 = 1353,25 τ.μ. αντίστοιχα, που βρίσκονται στη θέση "Ξηροκάμπι" περιφέρειας Δημ. Διαμερίσματος Σκοτίνας του Δήμου Αν. Ολύμπου Ν. Πιερίας, εκχερσώθηκαν και κατέχονται παράνομα από τον Κουκουσά Γρηγόριο κάτοικο Σκοτίνας

